
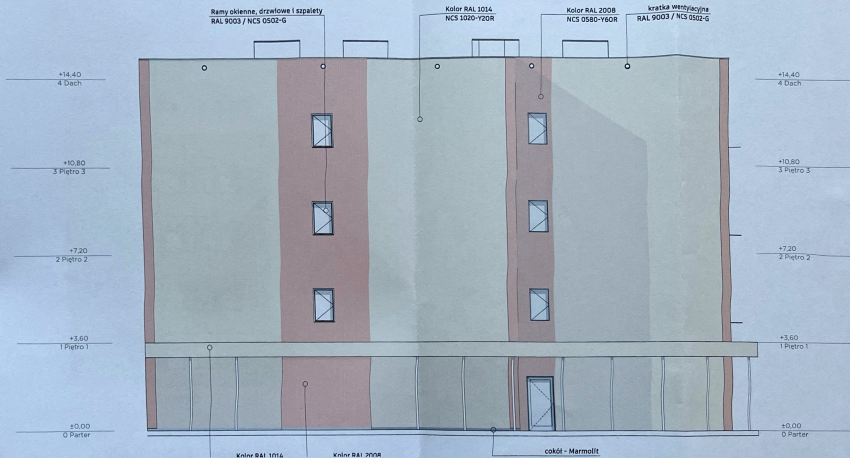
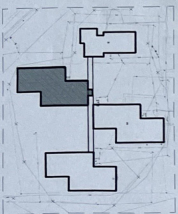


PROJEKTANT KONSTRUKCJI
BUDOWLANYCH
Nr uprawnień: 82281
Inż. Jan Gbyle

"JANEX"	Inwestor: SPÓŁDZIELNIA MIESZKANIOWA "PENIX"				
	AL. ZWYCZYSTWA 79, 42-520 DĄBROWA GÓRNICZA				
	Obiekt: Budynek mieszkalny Al. Zwyczajstwa 79 III 42-500 Dąbrowa Górnica				
	Temat: PROJEKT TERMOMODERNIZACJI BUDYNKU MIESZKALNEGO				
	Autor: Inż. Jan Gbyle	upr. nr 47/02	skala 1:2000, 1:100	06.2025	branża budowlana
Treść rysunku: Elewacja PN					Rys: AE.01

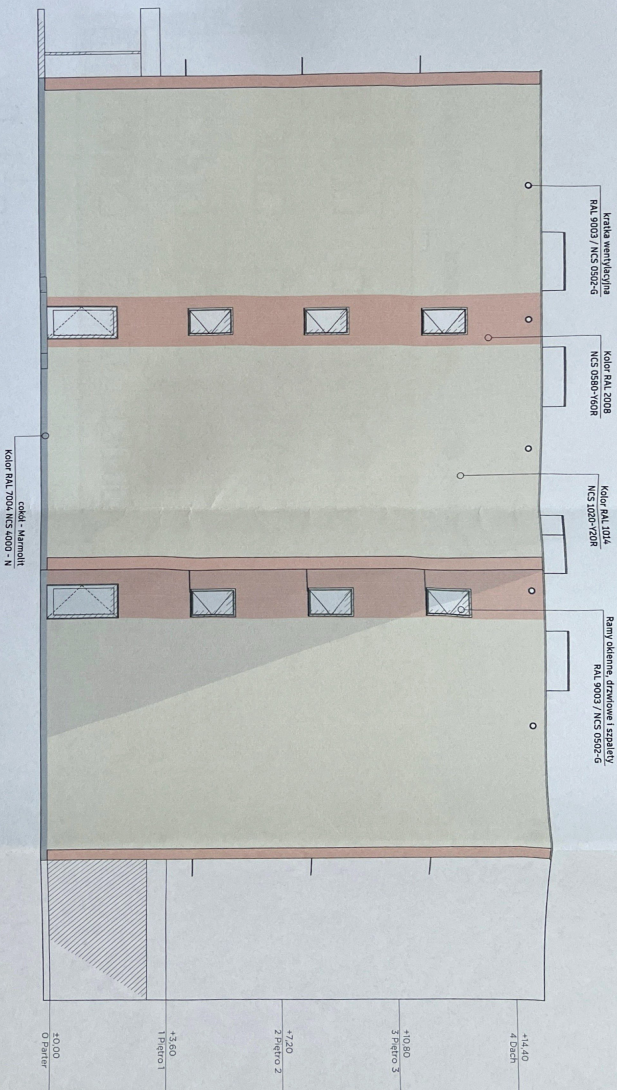

PROJEKTANT: JONAS RUKOCI

BUDOWLANI I

INŻYNIER K. J.


10.05.2015

10.05.2015

"JANEX"

Investor:	SPÓŁDZIELNIA MIESZKALNO-Usługowa Górnica
Opiekun:	Budynki mieszkalne Al. Zwycięstwa 79 III 42-500 Bładowa Górnica
Temat:	PROJEKT TERMOMODERNIZACJI BUDYNKU MIESZKALNEGO
Autor:	Inż. Jan CBYL
Opis nr 420:	skala 1:100
06.2015	06.2015
Brzozowa	Brzozowa
10.05.2015	10.05.2015

Treść rysunku: Elevacja PD

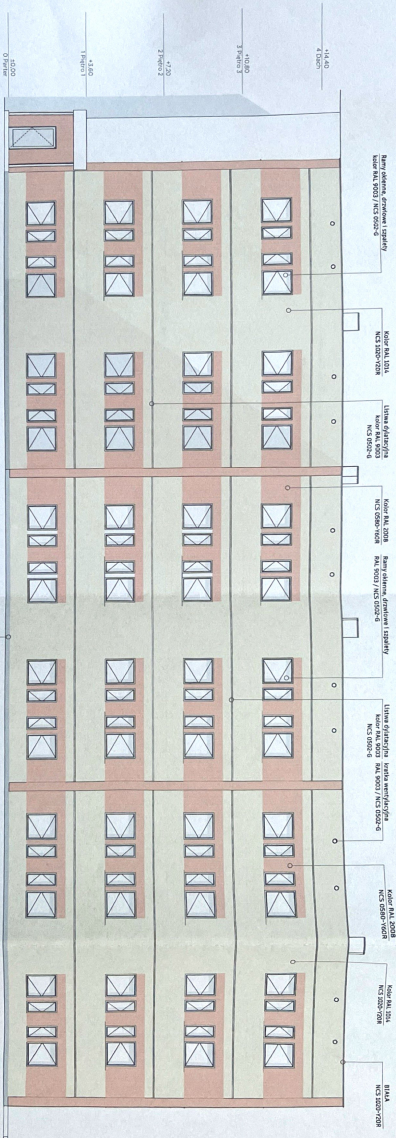


PROJEKTANT KONSTRUKCJI
BUDOWLANYCH


W oparciu o: 2021

10.10.2021

"JANEX"		Inicjator: PRACOWNIA MIEJSKOWA "TUNE"		Adres: ul. WISZNIEWSKA 74, 63-200 DOLNY GONIMOWO	
"JANEX"		Opis: Budowa nowego budynku mieszkalnego		Adres: ul. WISZNIEWSKA 74, 63-200 DOLNY GONIMOWO	
"JANEX"		Nazwa: PROJEKT KONSTRUKCJI BUDOWLANYCH		Adres: ul. WISZNIEWSKA 74, 63-200 DOLNY GONIMOWO	
"JANEX"		Miejscowość: DOLNY GONIMOWO		Adres: ul. WISZNIEWSKA 74, 63-200 DOLNY GONIMOWO	
"JANEX"		Data: 10.10.2021		Adres: ul. WISZNIEWSKA 74, 63-200 DOLNY GONIMOWO	
"JANEX"		Data: 10.10.2021		Adres: ul. WISZNIEWSKA 74, 63-200 DOLNY GONIMOWO	
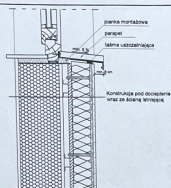


DETAL połączenia ocieplenia z parapetem
skala 1:20

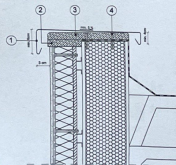


DETAL ocieplenia ścianki attykowej
skala 1:20

Ocieplenie

1. Ocieplenie ścianki z styropianu gładkiego (gr. min. 5,7 cm)
2. Płyta OSB 9 mm (gr. 22 mm) o rozmiarze 1250 mm
3. Płyta OSB 9 mm (gr. 22 mm) o rozmiarze 1250 mm
4. Kalki

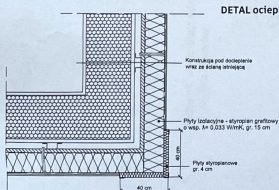


DETAL ocieplenia narożnika ściany
skala 1:20

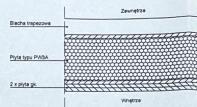

współczynnik przenikania ciepła $U=0,73 \text{ [W/m}^2\text{K]}$

DETAL ściany przed ociepleniem
skala 1:5

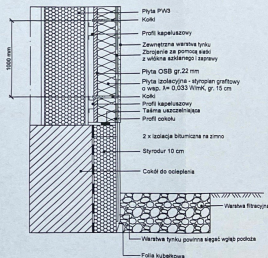


Detal ocieplenia cokołu
skala 1:20

"JANEX"


Investor:	SPÓŁDZIELNIA MIESZKANIOWA "FENIX" AL. ZWYCIĘSTWA 79, 42-520 DĄBROWA GÓRNICZA				
Obiekt:	Budynek mieszkalny AL. Zwycięstwa 79 III 42-500 Dąbrowa Górnicza				
Temat:	PROJEKT TERMOMODERNIZACJI BUDYNKU MIESZKALNEGO				
Autor:	Inż. Jan GBYL	upr. nr 47/02	skala 1:5, 1:20	06-2025	Bransza budowlana
Treść rysunku:	Detale				Rys: D.01

Detal zbrojenia narożników elewacyjnych


skala 1:10

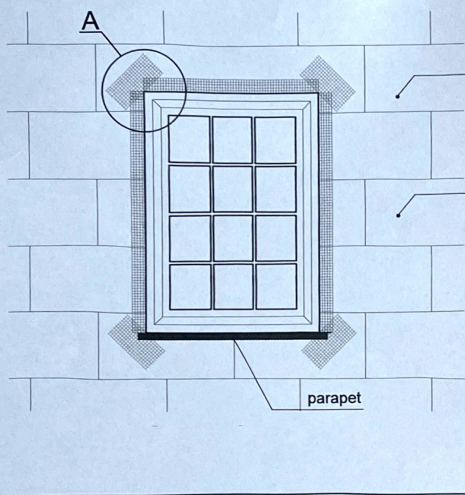


Szczegół A

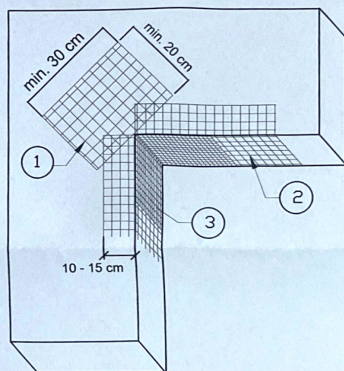


- 1 Siatka diagonalna układana przy narożach otworów (pod kątem 45°) o wymiarach min. 20x30 cm
- 2 Siatka układana wzdłuż krawędzi otworów
- 3 Siatka układana w narożach otworów

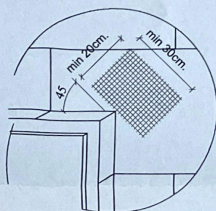

1. Siatka zbrojąca diagonalnie naroża otworów

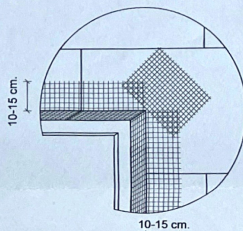

2. Siatka zbrojąca krawędzie otworów

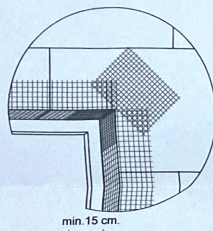

3. Siatka zbrojąca wewnętrzne naroża otworów

"JANEX"

Inwestor:	SPÓŁDZIELNIA MIESZKANIOWA "FENIX" AL. ZWYCIĘSTWA 79, 42-520 DĄBROWA GÓRNICZA			
Obiekt:	Budynek mieszkalny Al. Zwycięstwa 79 III 42-500 Dąbrowa Górnicza			
Temat:	PROJEKT TERMOMODERNIZACJI BUDYNKU MIESZKALNEGO			
Autor:	inż. Jan GBYL	upr. nr 47/02		06.2025
Branża budowlana				
Treść rysunku: Detal zbrojenia narożników elewacyjnych				Rys: D.02